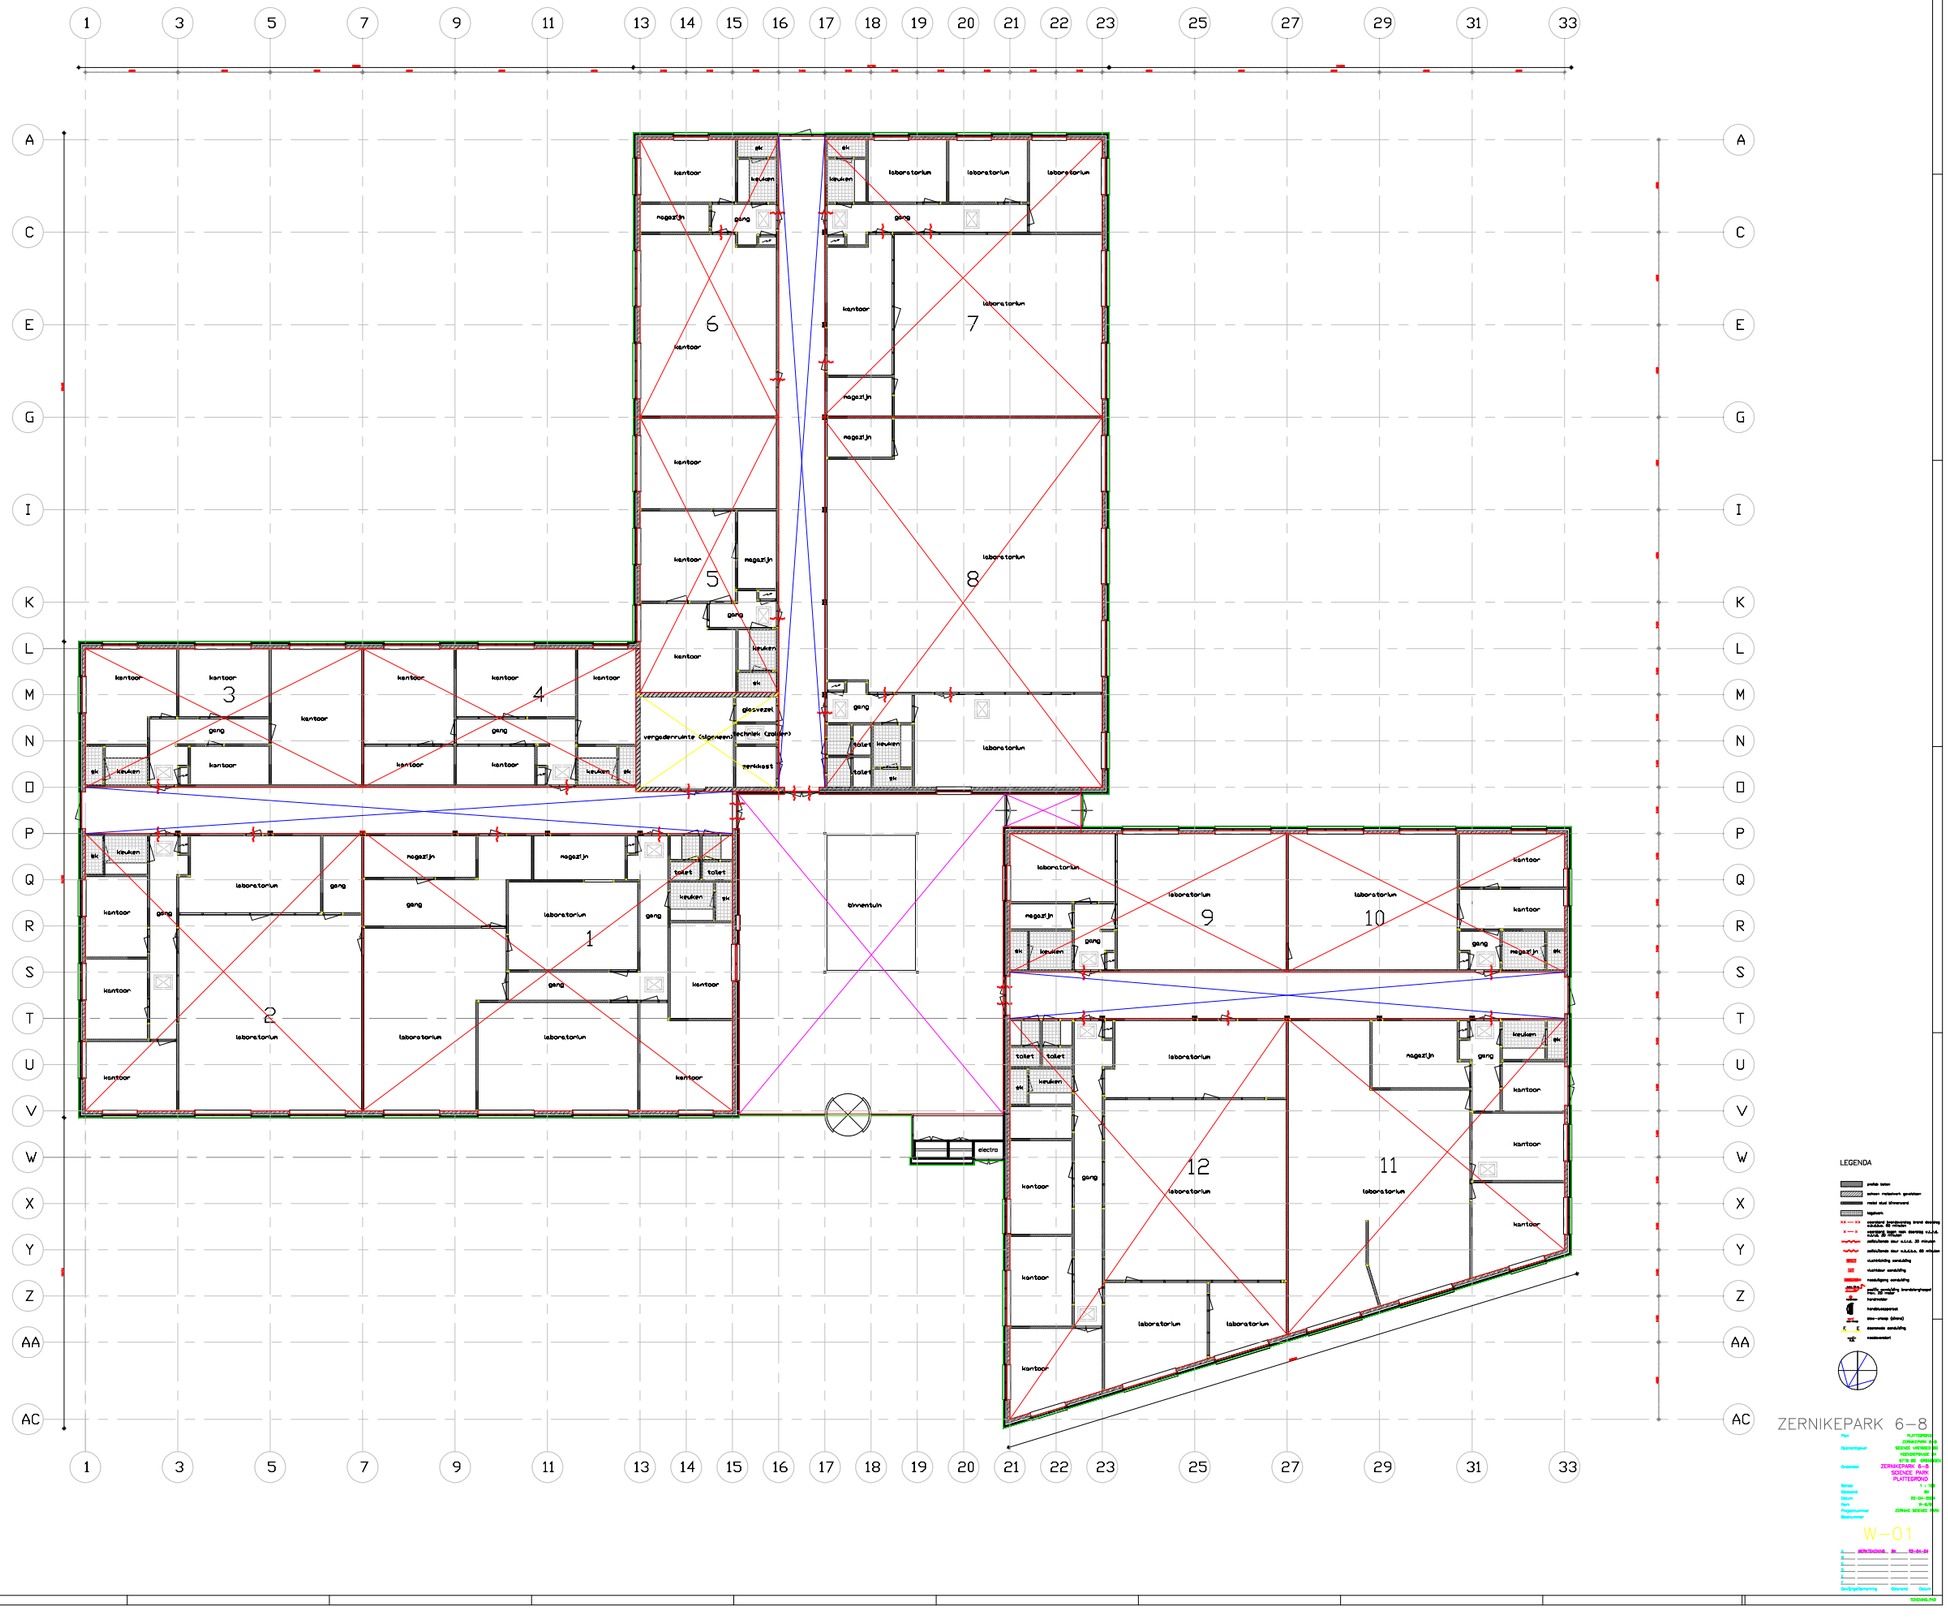

1
2
3
4
5
6
7
8
9
10
11
12
kantoor
laboratorium
magazijn
gang
keuken
sk
toilet
binnentuin
electro
LEGENDA
ZERNIKEPARK 6-8
W-01